



Wohnanlage Schillerstraße


Schillerstraße 2
8200 Gleisdorf

Top 2 | EG


2 Zimmer
Terrasse, Kellerabteil und Eigengarten
54,02m²

Planstand 14.02.2022

Grundriss

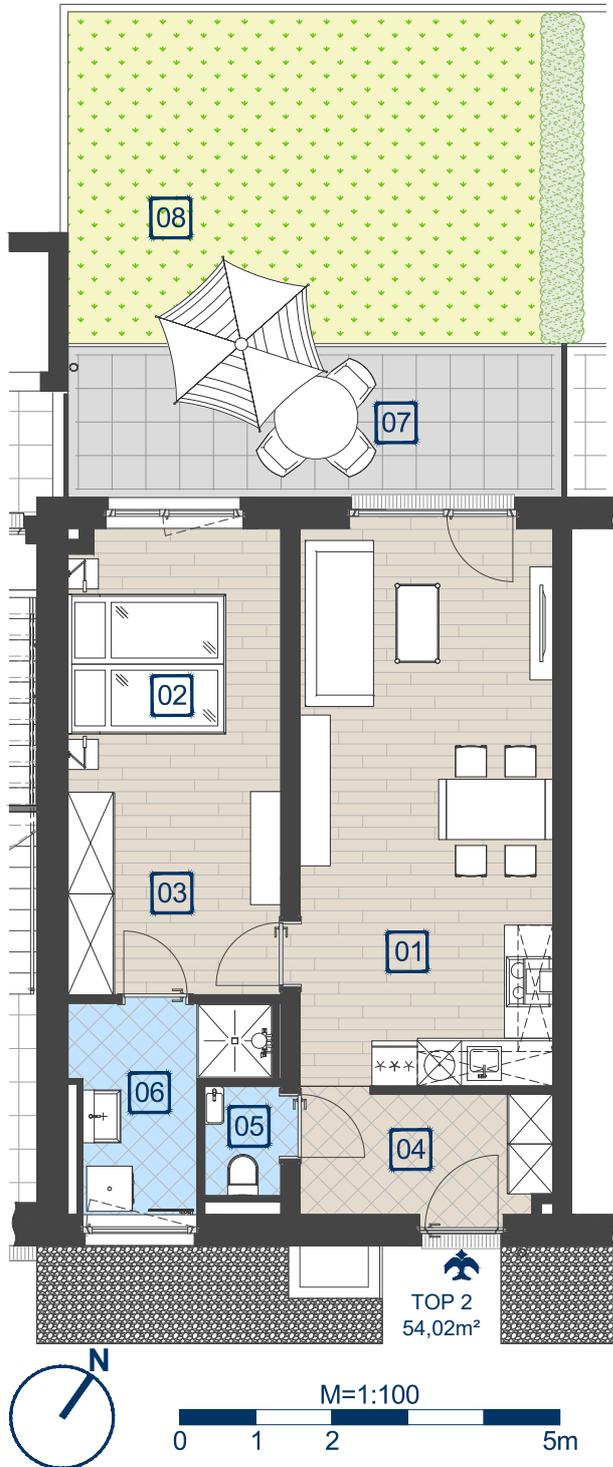

Übersicht Geschoße | Längsschnitt Osttrakt

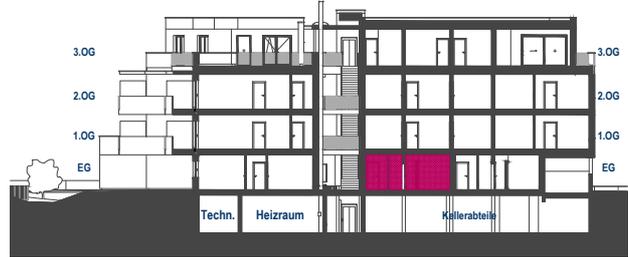

01	Kochen/Essen/Wohnen	24,59 m ²
02	Zimmer	11,62 m ²
03	Ankleide	5,60 m ²
04	Vorraum	5,36 m ²
05	WC	1,45 m ²
06	Bad	5,40 m ²
Σ	WNF	54,02 m²
07	Terrasse	12,95 m ²
08	Eigengarten	28,60 m ²

Kaufpreis Wohnung
€ 207.300,00

Kaufpreis PKW-Abstellplatz
€ 19.900,00

Kaufpreis gesamt
€ 227.200,00



Wohnanlage Schillerstraße


Schillerstraße 2
8200 Gleisdorf

Top 2 | EG

2 Zimmer
Terrasse, Kellerabteil und Eigengarten
54,02m²

Planstand 14.02.2022

Übersicht Wohnanlage

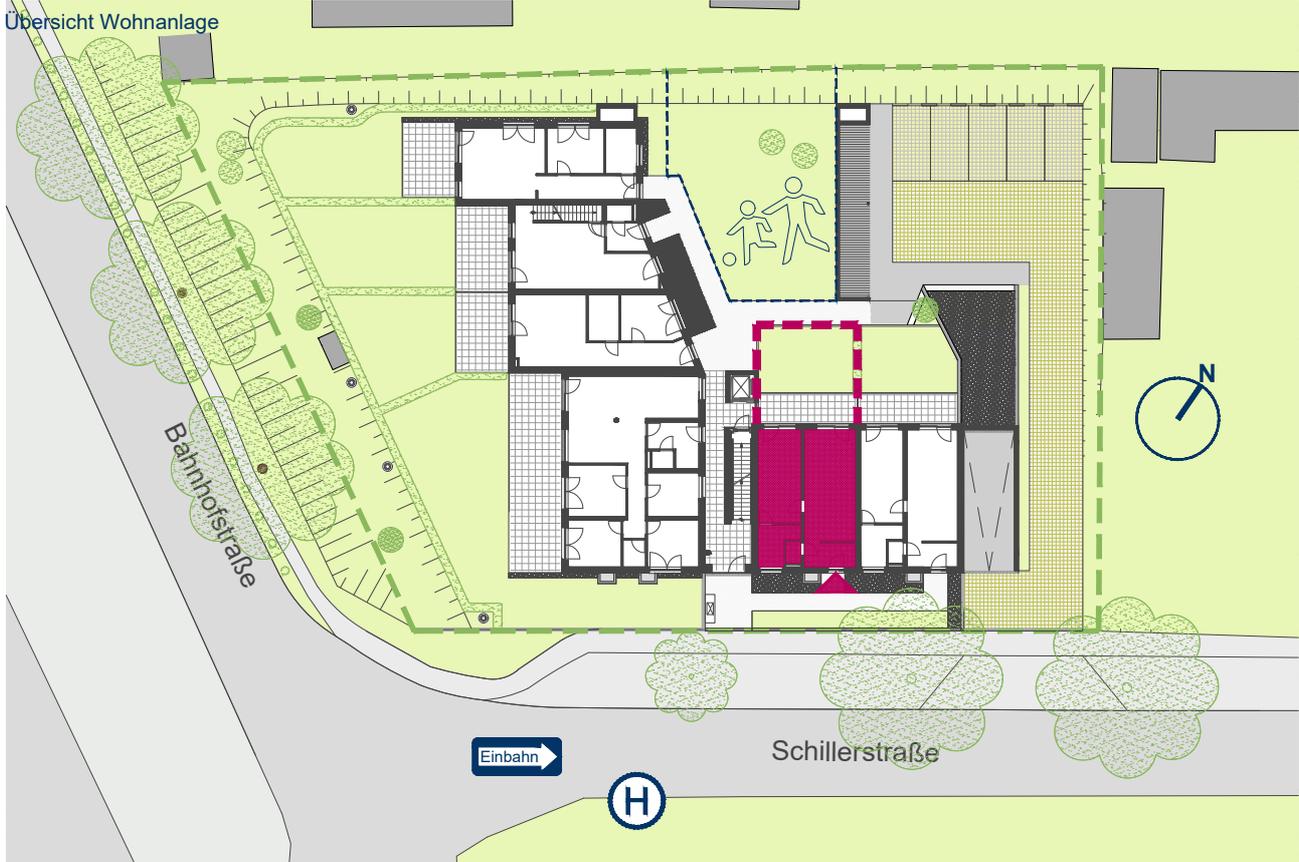

Übersicht Untergeschoß: Kellerabteile und PKW-Abstellplätze

